
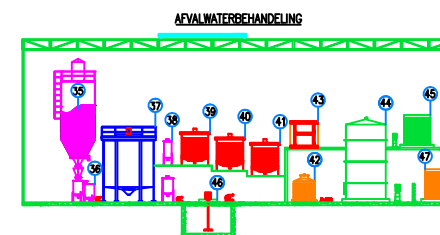
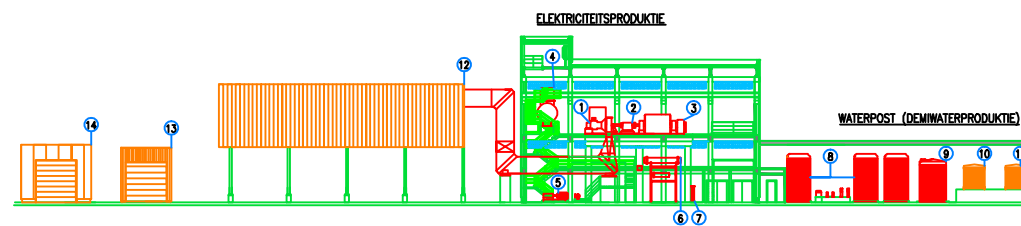


AFVALVERWERKINGSINSTALLATIE MET RECUPERATIE EN ELEKTRICITEITSPRODUKTIE	ELEKTRICITEITSPRODUKTIE – WATERPOST
1 STORTBUNKERS	1 TURBINE
2 ROEBRUGGEN met GRUPERS	2 REDUKTIEKAST
3 VILTRECHTER	3 ALTERNATOR
4 VOEDINGSROOSTER	4 VOORRADTANK MET ONTGASSER
5 OVENRUIMTE	5 VOEDINGSPOMPEN VOOR DE STOOMKETEL en VAKUUMPOMPEN
6 VERBRANDINGSROOSTER	6 LDW VOORVERWARMER
7 AFVOER ROOSTERDOORVAL	7 FILTERS EXTRAKTIEWATER
8 LUITUNGSYSTEEM	8 VOORRADTANKS DEMWATER
9 KOELTORENS MET STEUNBRANDERS	9 NEUTRALISATETANK
10 ASDOORVOERTRECHTERS ONDER DE KOELTORENS	10 NaOH VOORRADTANK
11 OPSTARTBRANDERS	11 HCL VOORRADTANK
12 NOODSCHOUWEN	12 CONDENSER
13 KOELVENTILATOREN	13 POMPINSTALLATIE BLUSWATER
14 GELUIDSDEMPER	14 POMPINSTALLATIE KOELWATER
15 STOOMKETEL	
16 AFVOER VLEGAS ONDER DE STOOMKETEL	
17 ELEKTROFILTERS	
18 AFVOER VLEGAS ONDER DE ELEKTROFILTERS	
19 THERMISCHE OLIE RECUPERATIEKETELS	
20 QUENCH	
21 ZURE WASTOREN	
22 BASISSE WASTOREN	
23 TREKVENTILATOR 1	
24 WARMTEWISSELAAR 1	
25 WARMTEWISSELAAR 2	
26 DENOXINSTALLATIE	
27 STOOMBATTERIJ	
28 TREKVENTILATOR 2	
29 TRANSPORT AFVOER VLEGASSE	
30 MOUWFILTER	
31 TRANSPORT AFVOER VLEGAS MOUWFILTER	
32 TRANSPORT AFVOER BODEMASSEN EN SCHROOT	
33 GELUIDSDEMPER	
34 SCHOUW	
35 KALKSILO	
36 KALKKAANMAAKINSTALLATIE 20 & 10 %	
37 BEZINKTANK	
38 KALKKAANMAAKINSTALLATIE 2 %	
39 NEUTRALISATETANK 1	
40 NEUTRALISATETANK 2	
41 NEUTRALISATETANK 3	
42 FILTERPERS	
43 EFFLUENTTANK	
44 BUFFERTANK LEIENWATER	
45 DACTANK LEIENWATER	
46 NOODOPVANGTANK	
47 NaOH TANK	

AVI IMOG HARELBEKE
AFVALVERWERKINGSINSTALLATIE MET RECUPERATIE EN ELEKTRICITEITSPRODUKTIE

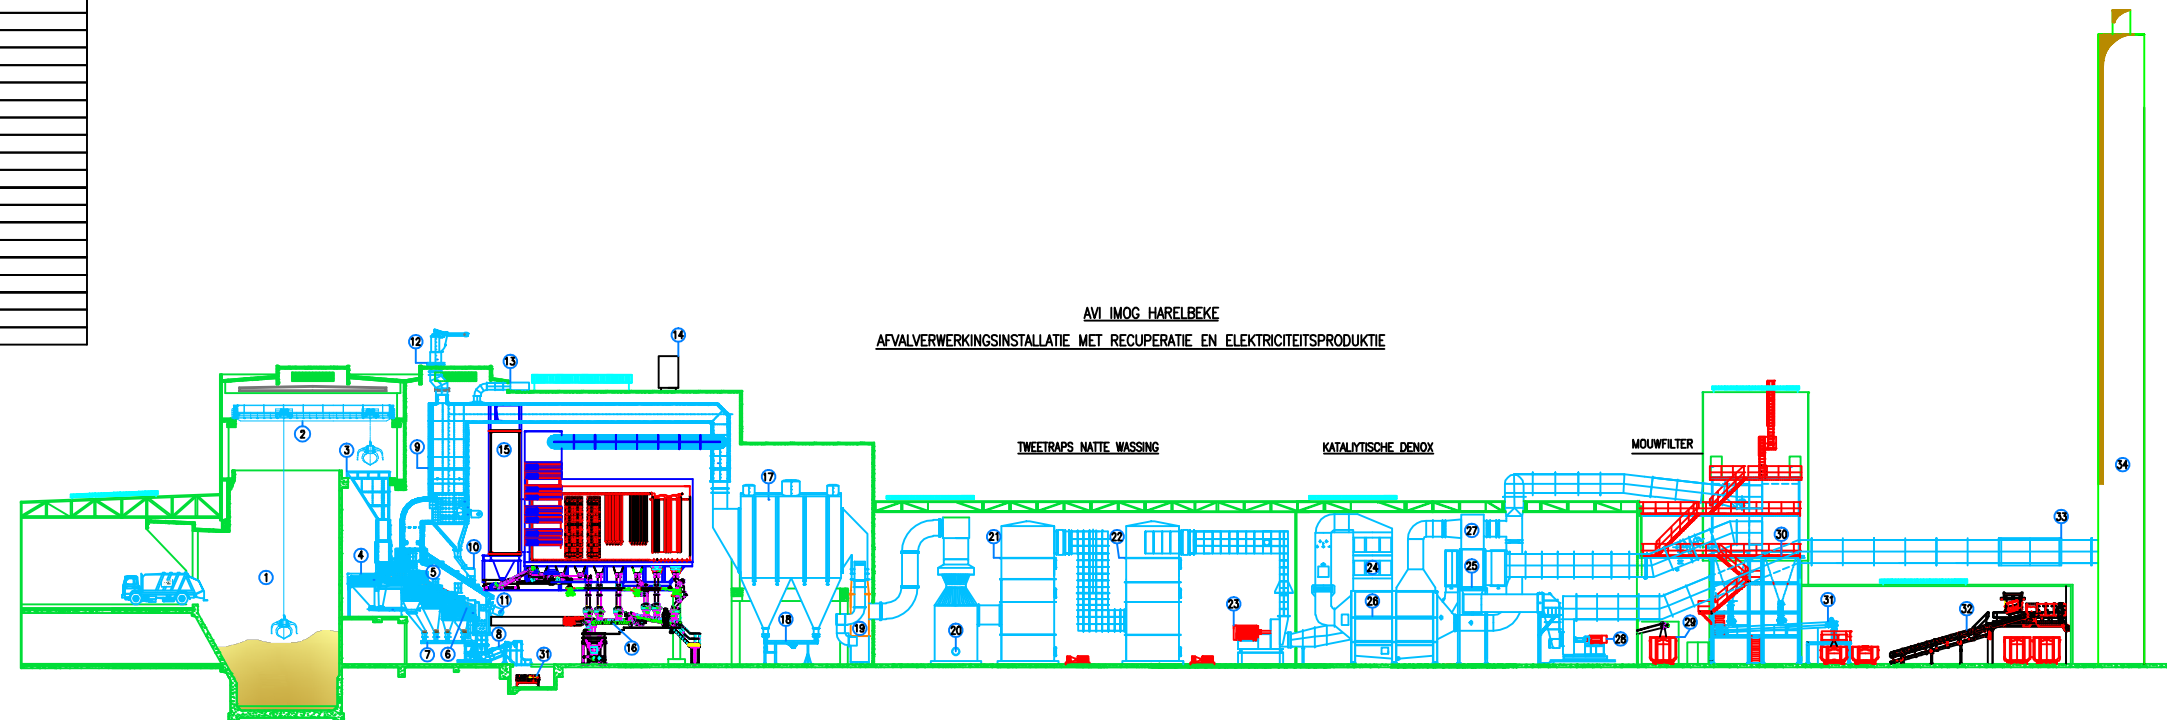

WATERPOST (DEMWATERPRODUCTIE)

B					
C					
D					
E	15/05/08	Tobias Willems	MJK		
REV	002	REVISIE		WAKA	VERPES
APP					APPEND
CLASS					
AVI IMOG HARELBEKE					
TOTAAL OVERZICHT AVI HARELBEKE					
imog		Kortlozeleemweg 284 B-8530 Harelbeke		Tel: +32 (0) 56 71 61 17 Fax: +32 (0) 56 71 61 18 Email: info@imog.be	
				Blad 1/1	