


- Installatie 1981
- Halfnatte wasser Februari 1998
- Denox 2004

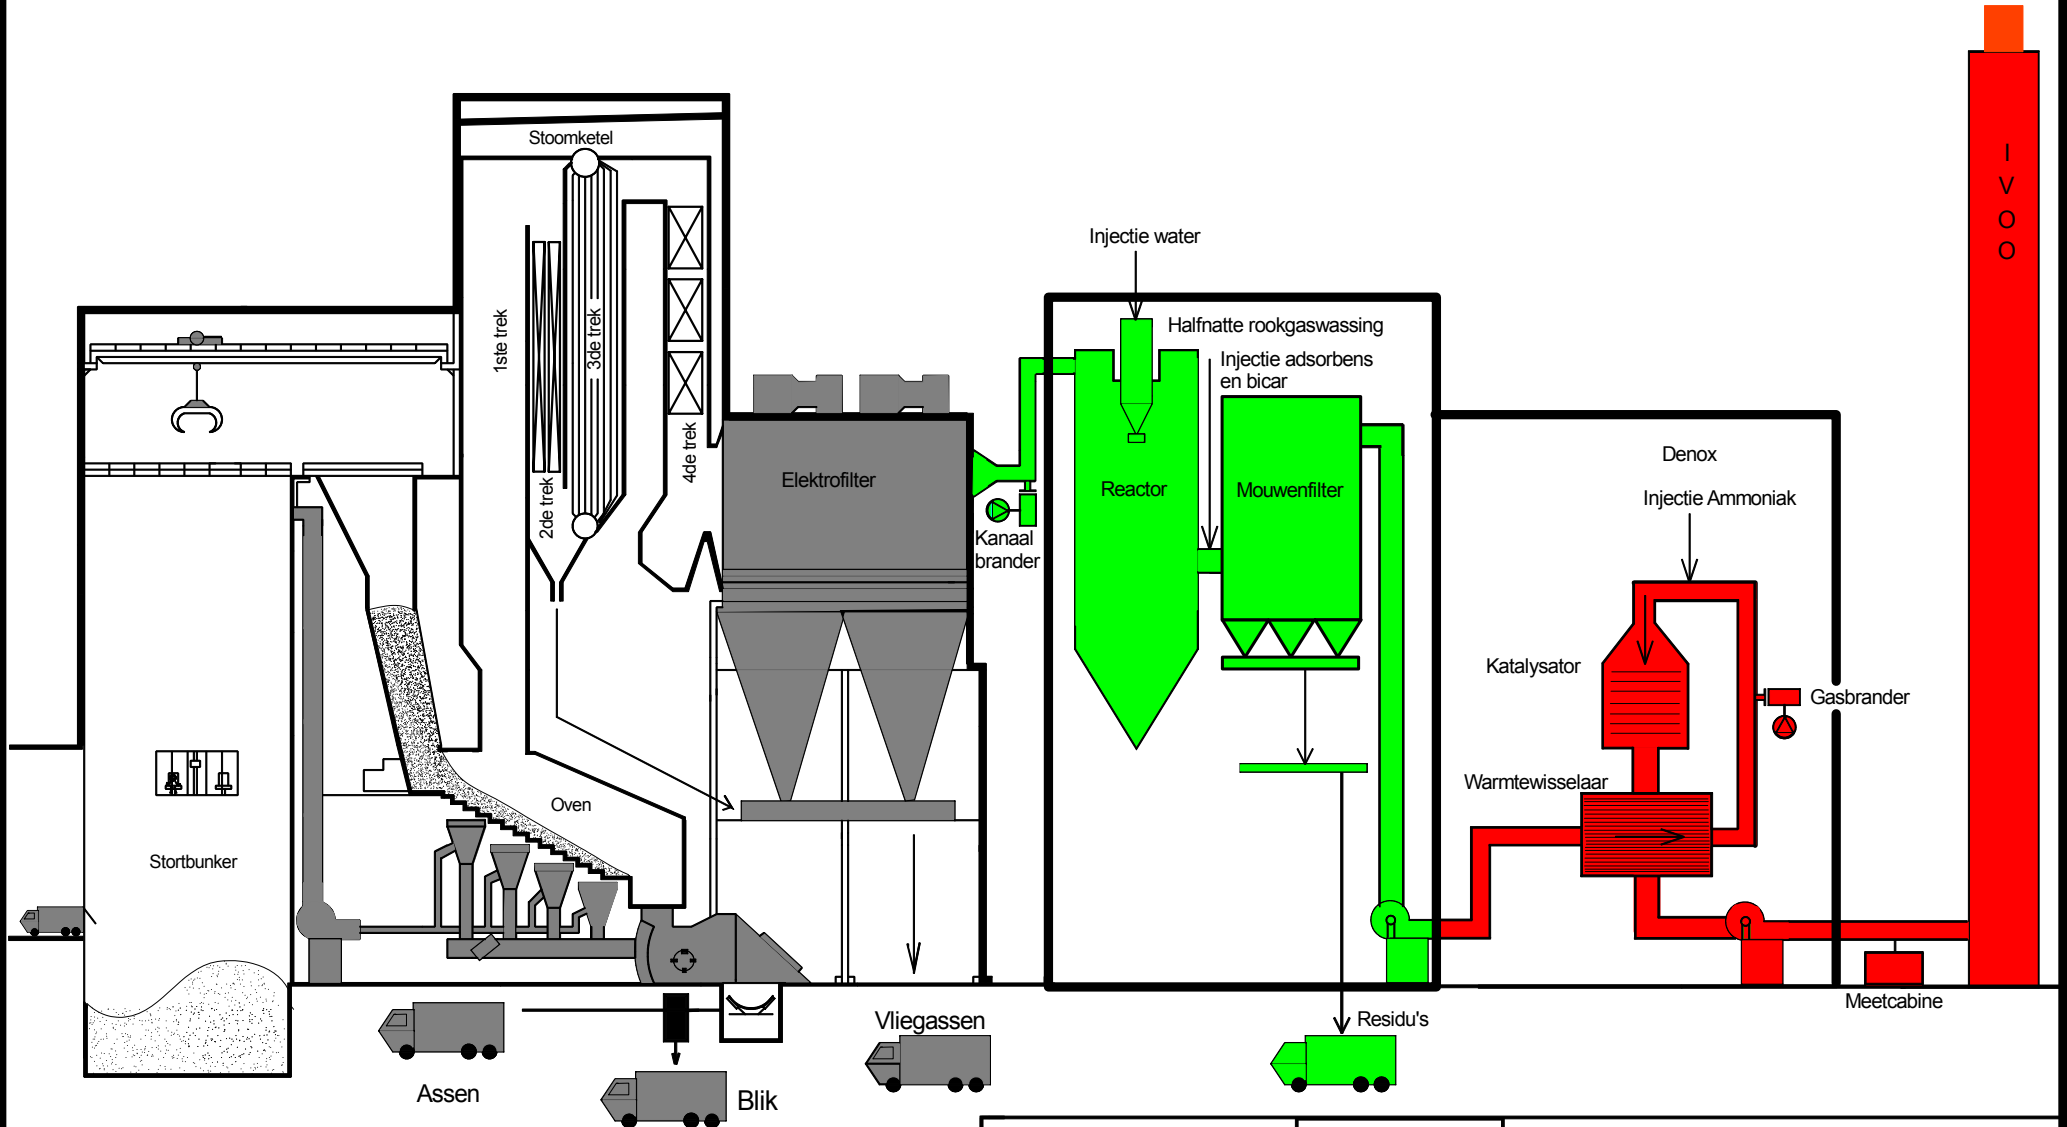

Goedgekeurd :
 Tekening/PFVAlgemeen\Doorsnede installatie

Tekening : F.Vanhinsberg
 Opgesteld : F.Vanhinsberg
 Datum : 04/03/97

Wijziging :
 A : 5/1/98 Schrootafvoer
 B : 6/98 Kanaalbranders
 C : 1/04 Denox
 D : 1/02/05



Schema : PF's Algemeen
 Deel : Dwarsdoorsnede installatie B
 Kast : Blad : 4B